



Жилой дом ТИП 2

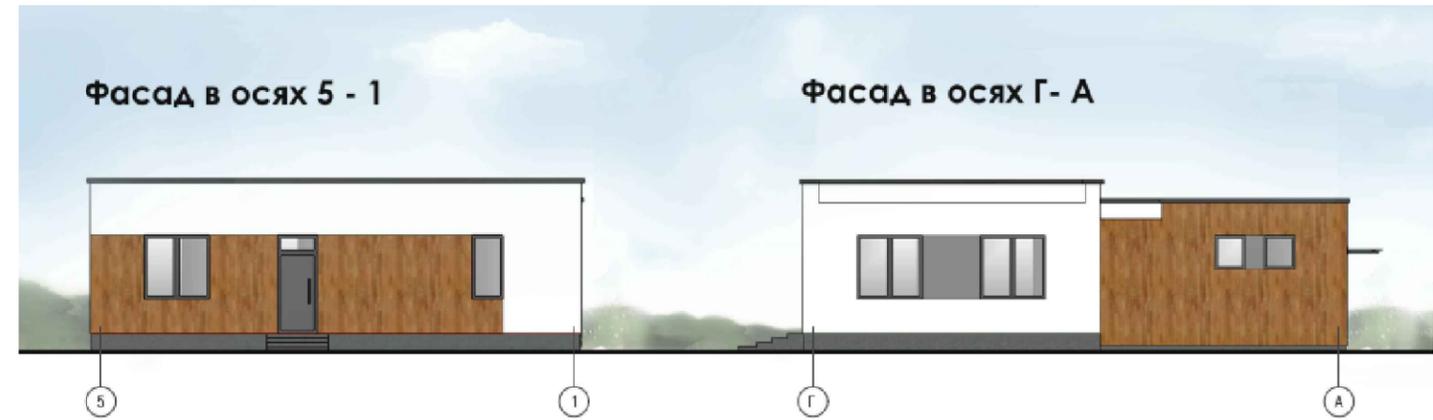

План на отметке 0.000

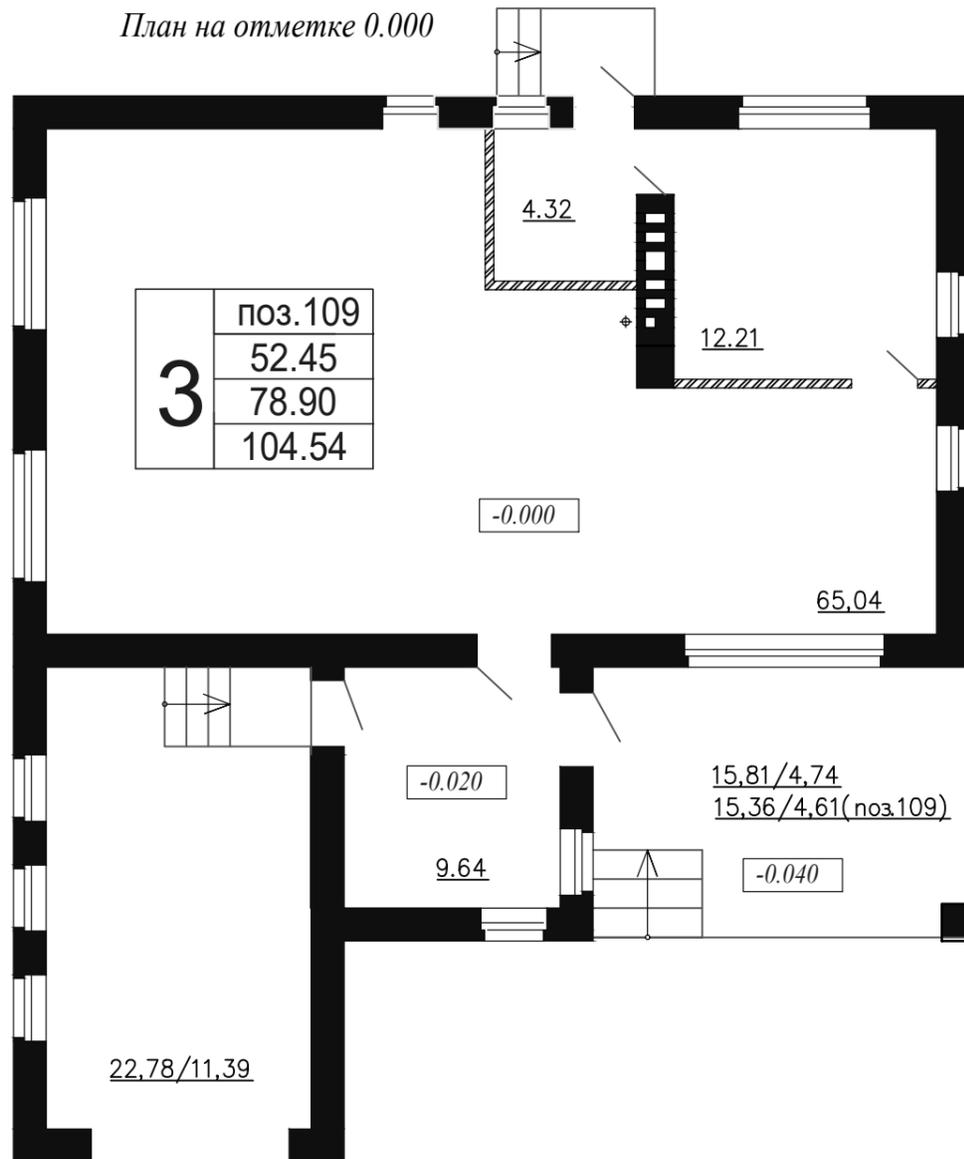

Планировочные показатели жилого дома

Наименование	Площадь, м2
Жилая площадь	52,45
Общая площадь жилого помещения	78,90
Общая площадь жилого дома	104,54

